


6-7-WDR.REV.1

Kościerzyna GM - 5x8,5m

0	28.08.2018	r.stachnik	Dodanie DSEN			
Kościerzyna GM Kościerzyna GM				PIXEL PIXEL Sp. z o.o. Bydgoski Park Przemysłowo-Technologiczny ul. Bogdana Raczkowskiego 5 85-862 Bydgoszcz		Rev 0
				Nr zlecenia: 6	Kreślił: r.stachnik Sprawdził: r.stachnik	Sheet 1 2

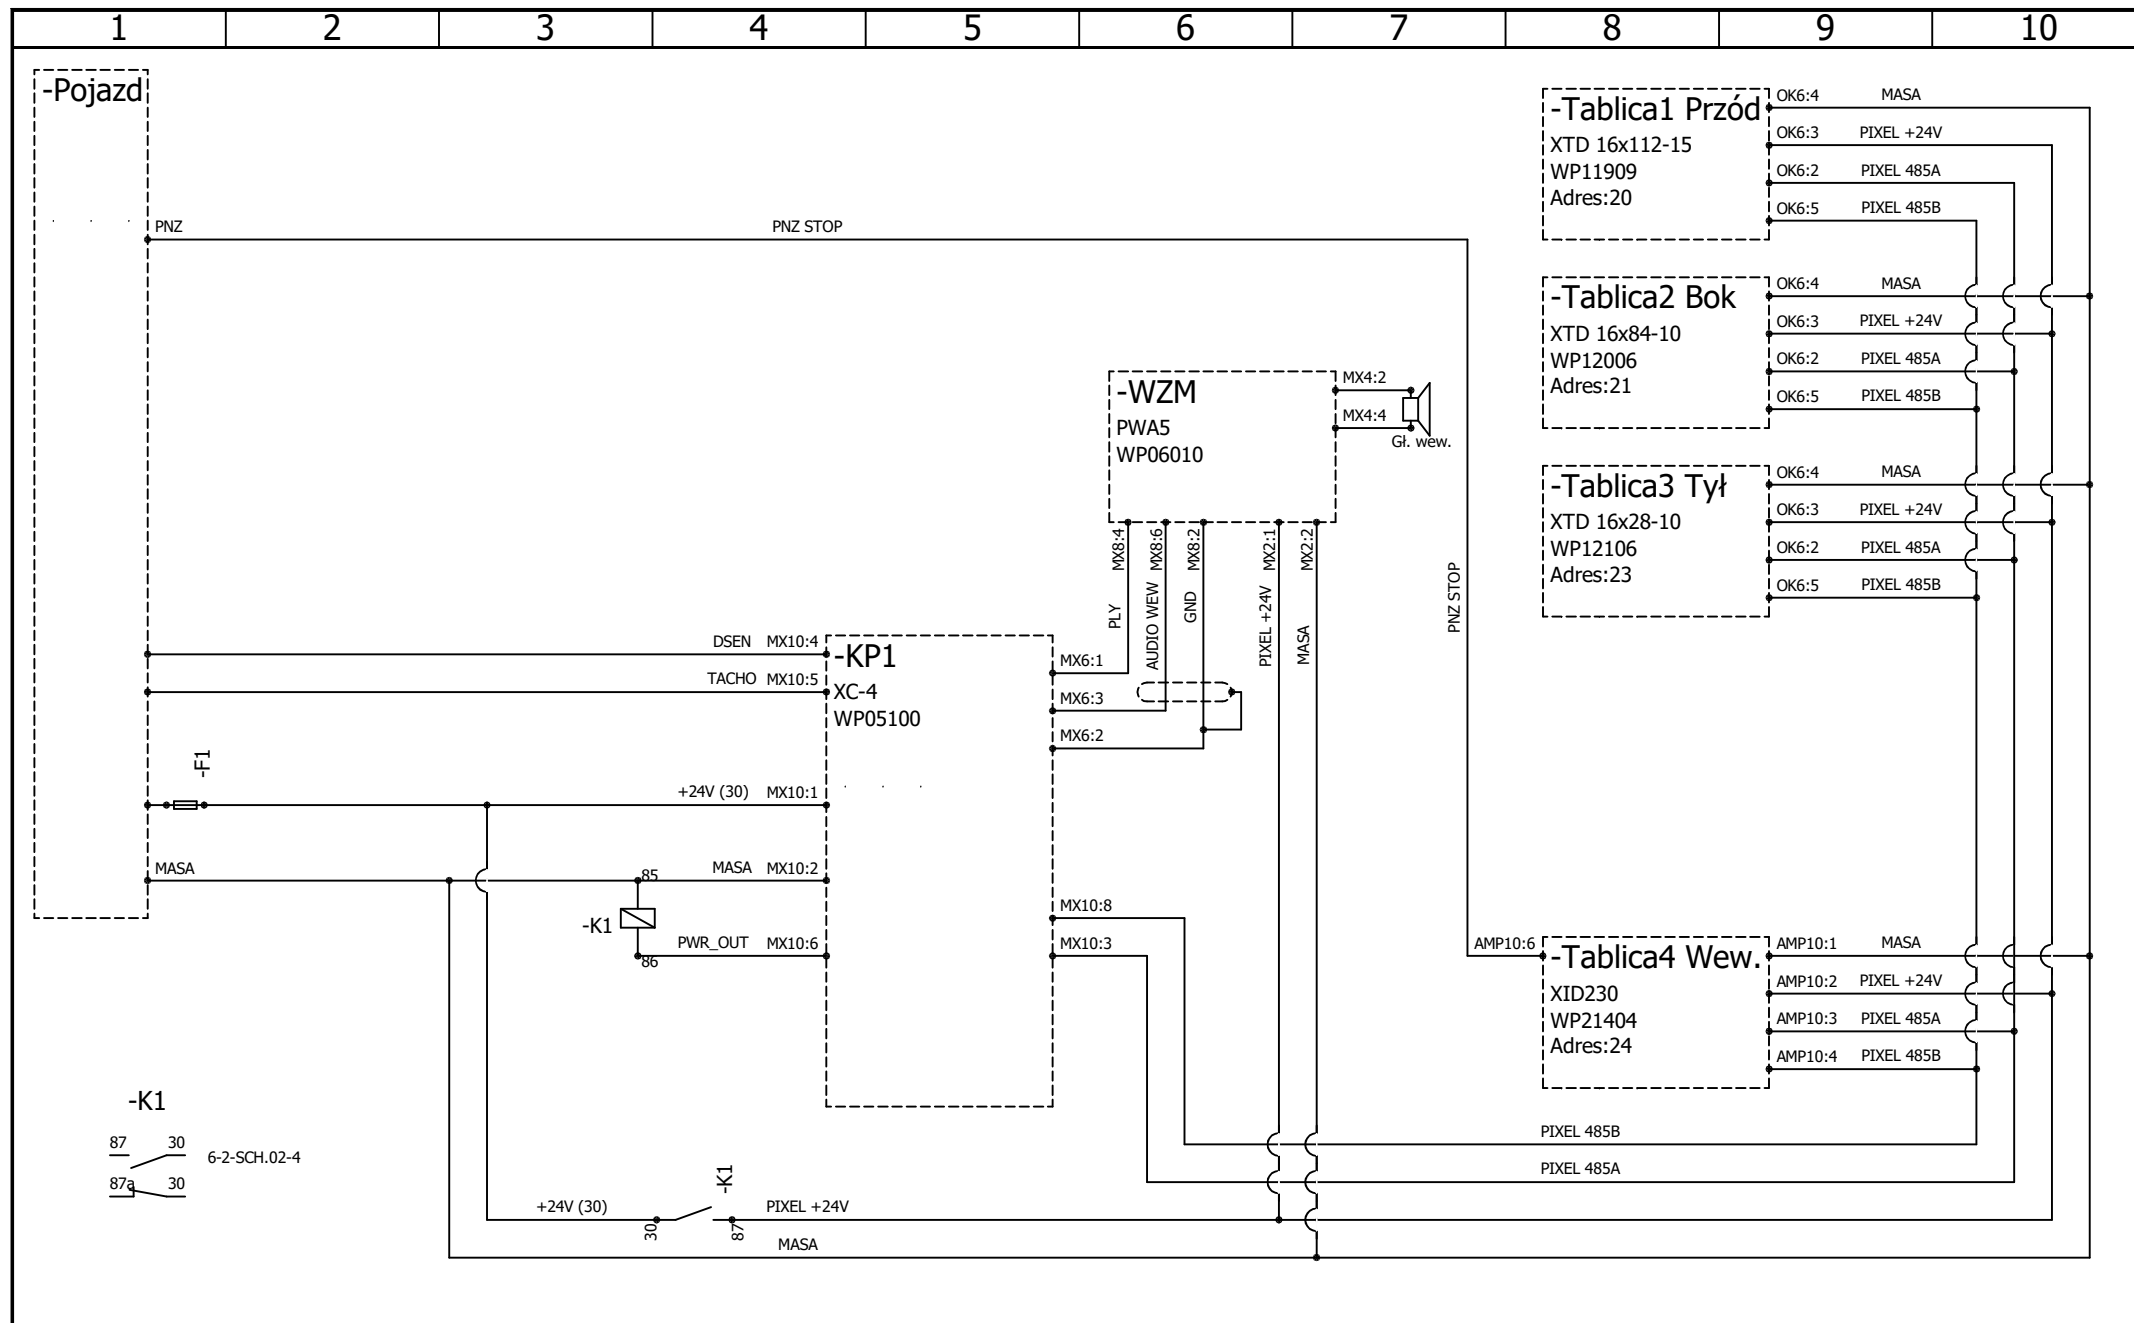

	PIXEL Sp. z o.o. Bydgoski Park Przemysłowo-Technologiczny ul. Bogdana Raczkowskiego 5 85-862 Bydgoszcz	Kościerzyna GM Schemat elektryczny					Rev
							0
							Sheet
			0	28.08.2018	r.stachnik		2
Nr zlecenia: 6		Numer Rys.:6-2-SCH.02	Plik: 1244.ewg	Kreślił: Radosław Stachnik	Sprawdził: Szymon Kłoniecki		2