


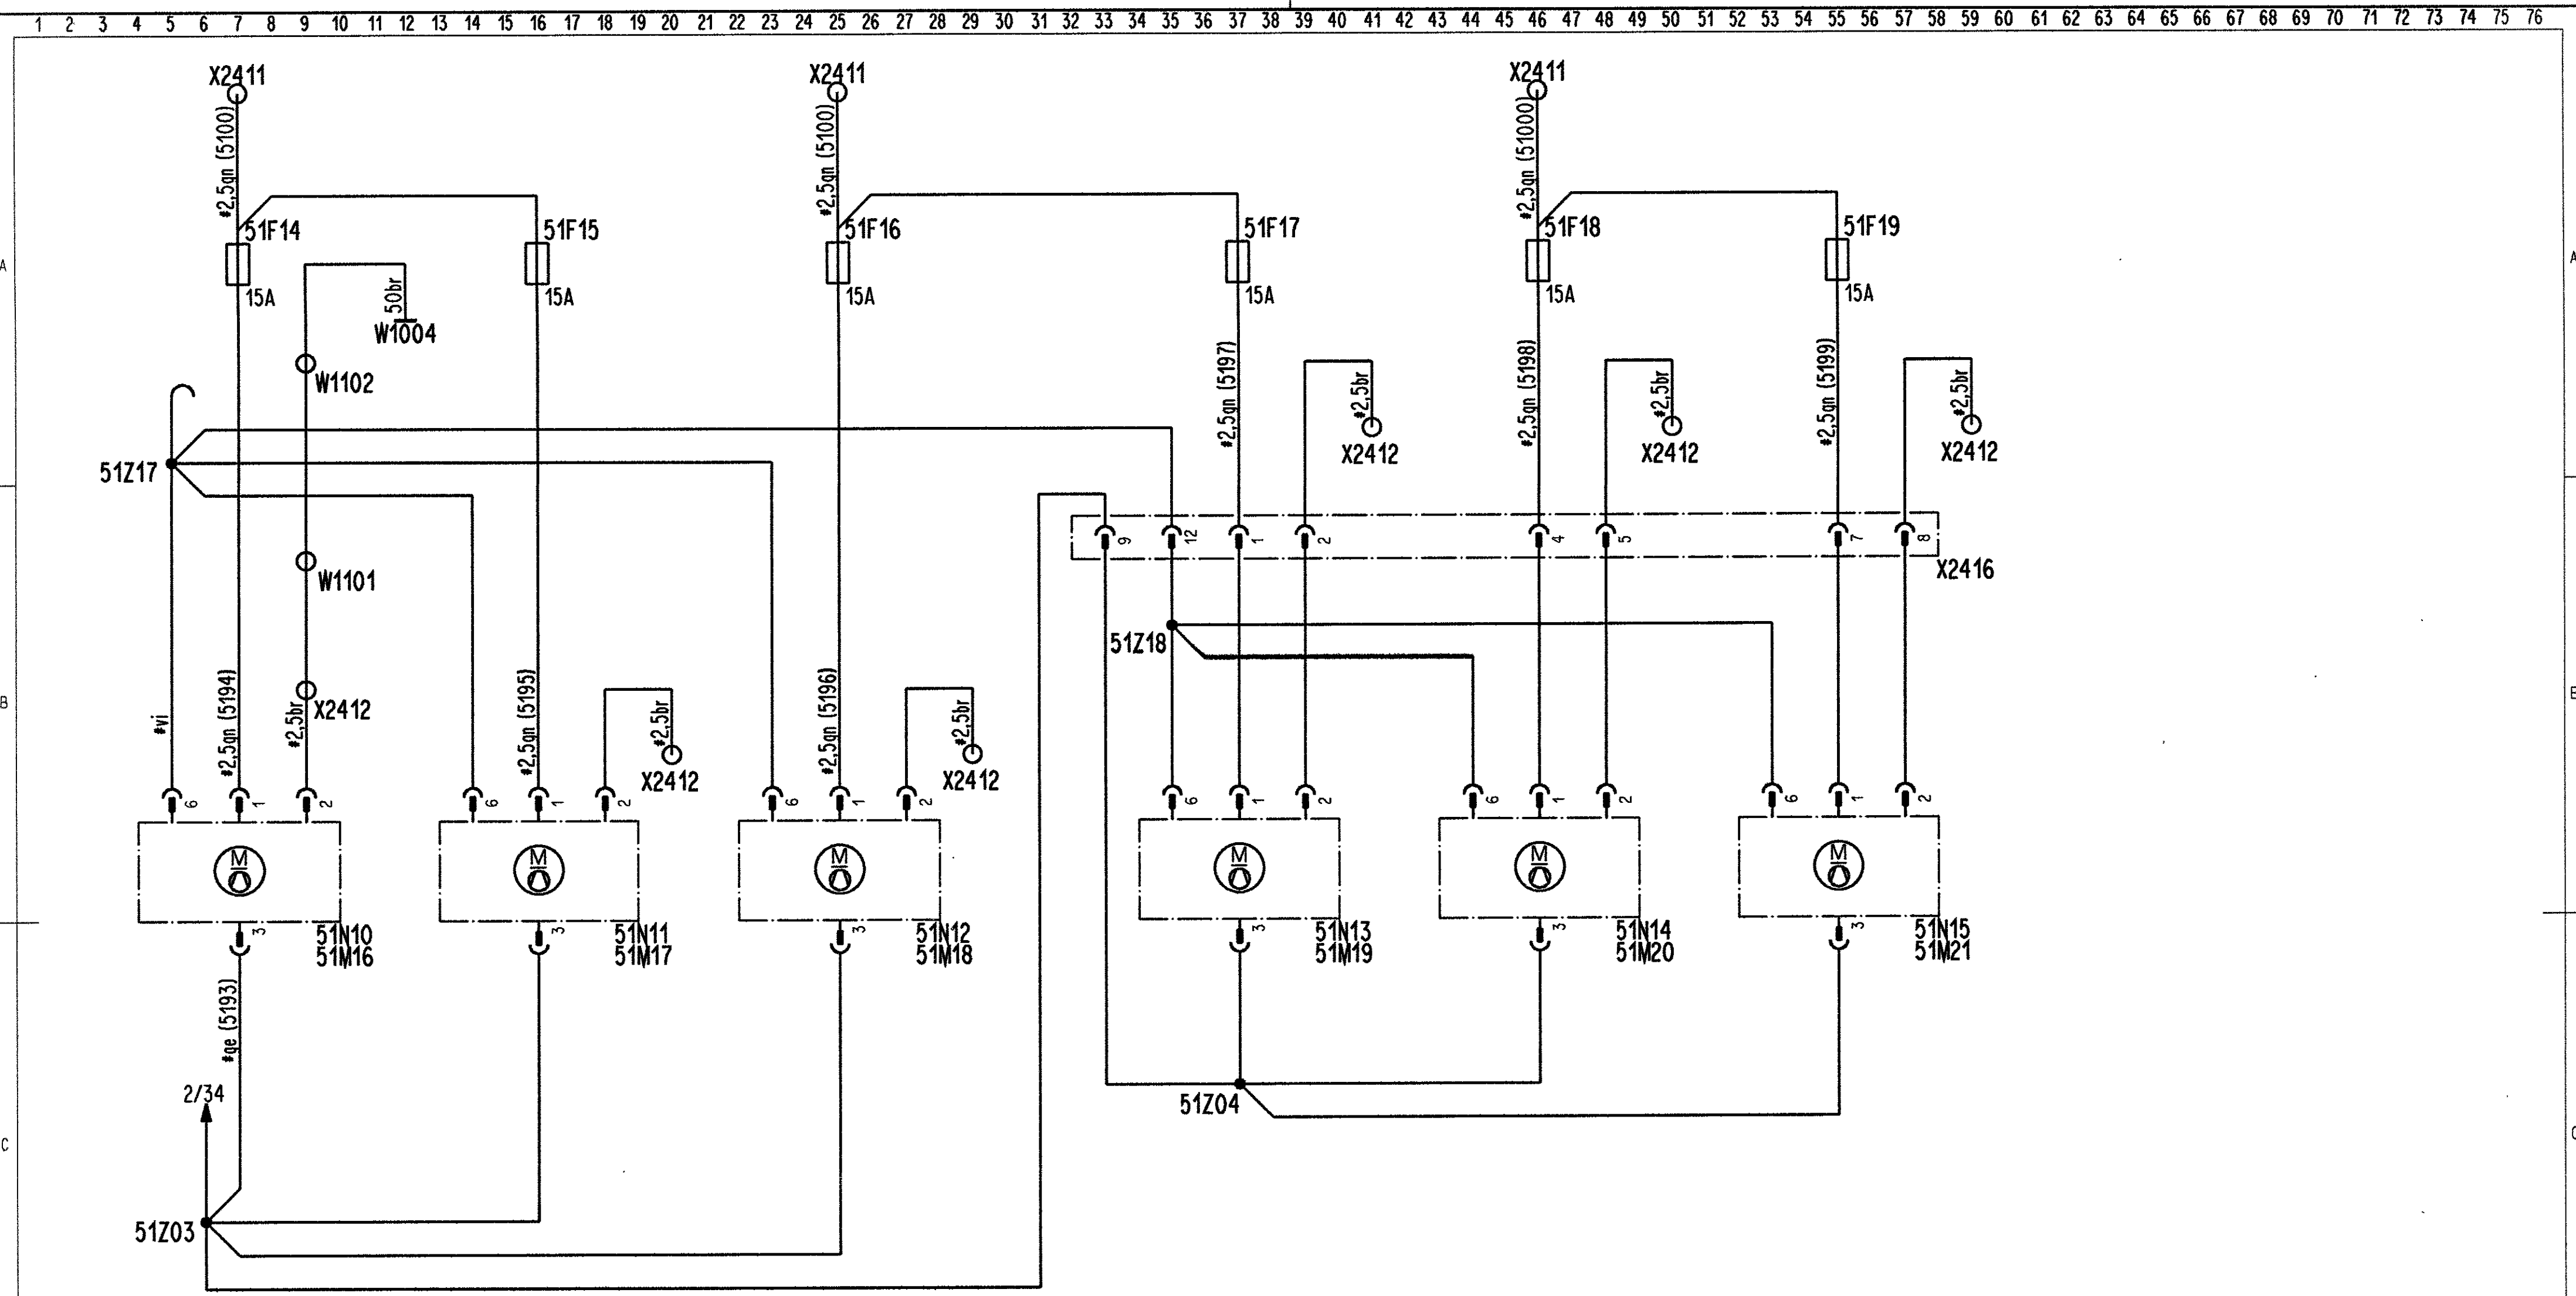

51F14	7	Sicherung Drehzahlmodul Gebläse Dachanlage	51N10	9	Drehzahlmodul Gebläsemotor	51Z03	4	Schweissverbinder 3 Fahrgastraumheizung/Dachanlage			
51F15	16	Sicherung Drehzahlmodul Gebläse Dachanlage	51N11	18	Drehzahlmodul Gebläsemotor	51Z04	35	Schweissverbinder 4 Fahrgastraumheizung/Dachanlage			
51F16	25	Sicherung Drehzahlmodul Gebläse Dachanlage	51N12	27	Drehzahlmodul Gebläsemotor	51Z17	3	Schweissverbinder 17 Fahrgastraumheizung/Dachanlage			
51F17	37	Sicherung Drehzahlmodul Gebläse Dachanlage	51N13	39	Drehzahlmodul Gebläsemotor	51Z18	33	Schweissverbinder 18 Fahrgastraumheizung/Dachanlage			
51F18	46	Sicherung Drehzahlmodul Gebläse Dachanlage	51N14	48	Drehzahlmodul Gebläsemotor						
51F19	55	Sicherung Drehzahlmodul Gebläse Dachanlage	51N15	57	Drehzahlmodul Gebläsemotor						
51M16	9	Motor Gebläse Dachanlage	W1004	12	Masse 4 Batteriefach						
51M17	18	Motor Gebläse Dachanlage	W1101	10	Masse 1 Gelenk VW						
51M18	27	Motor Gebläse Dachanlage	W1102	10	Masse 2 Gelenk HW						
51M19	39	Motor Gebläse Dachanlage	X2411	7..46	Plusbolzen Dachanlage						
51M20	48	Motor Gebläse Dachanlage	X2412	10..59	Minusbolzen Dachanlage						
51M21	57	Motor Gebläse Dachanlage	X2416	57	Steckverbinder Dachanlage LI						

BEMERKUNGEN :

Alle Leitungen ohne Querschnittangaben haben A = 0.75mm²

Alle Leitungen ohne Farbangaben sind ws

Darstellung generell stromlos bzw. drucklos

----- Variante / * Systemlieferant

⊗ Darstellung der Steckverbindung Gelenk nur bei Gelenkfahrzeugen relevant

Blatt 2/27

Strompfad

Elektronik Querverweis zur FPS

KL.15 Pinname

IV-18/15 Pin

IV-18/15 Pinanzahl

IV-18/15 Steckernamen

Aenderungsbeschreibung / revision text				CAD	ZGS	Auftrags-Nr. / order no.	Bearb. / auth. Datum / date	Pruef. / check. Datum / date	Norm / stand. Datum / date	Format A2	Sprache/lang. deutsch	EK/el.-code 51	CAD	ZGS 001	ED-KB BZ/028	Datum / date 2005-11-30	Name Mahler		
Keine Aenderung ohne Zustimmung der federt. Konstruktion. / Any alterations are subject to the approval of the design department										Auftrags-Nr. / order no. WAR 04722/05		Referenz-Nr. / reference no.		Benennung / title Dachanlage (mit Klima) GN/KONVEKTA		Sach-Nr. / basic number A 323 821 85 68		Blatt / sheet 3	
										System CADDs REV 5.3		Federf. Abt./resp.dept. E/EE							