


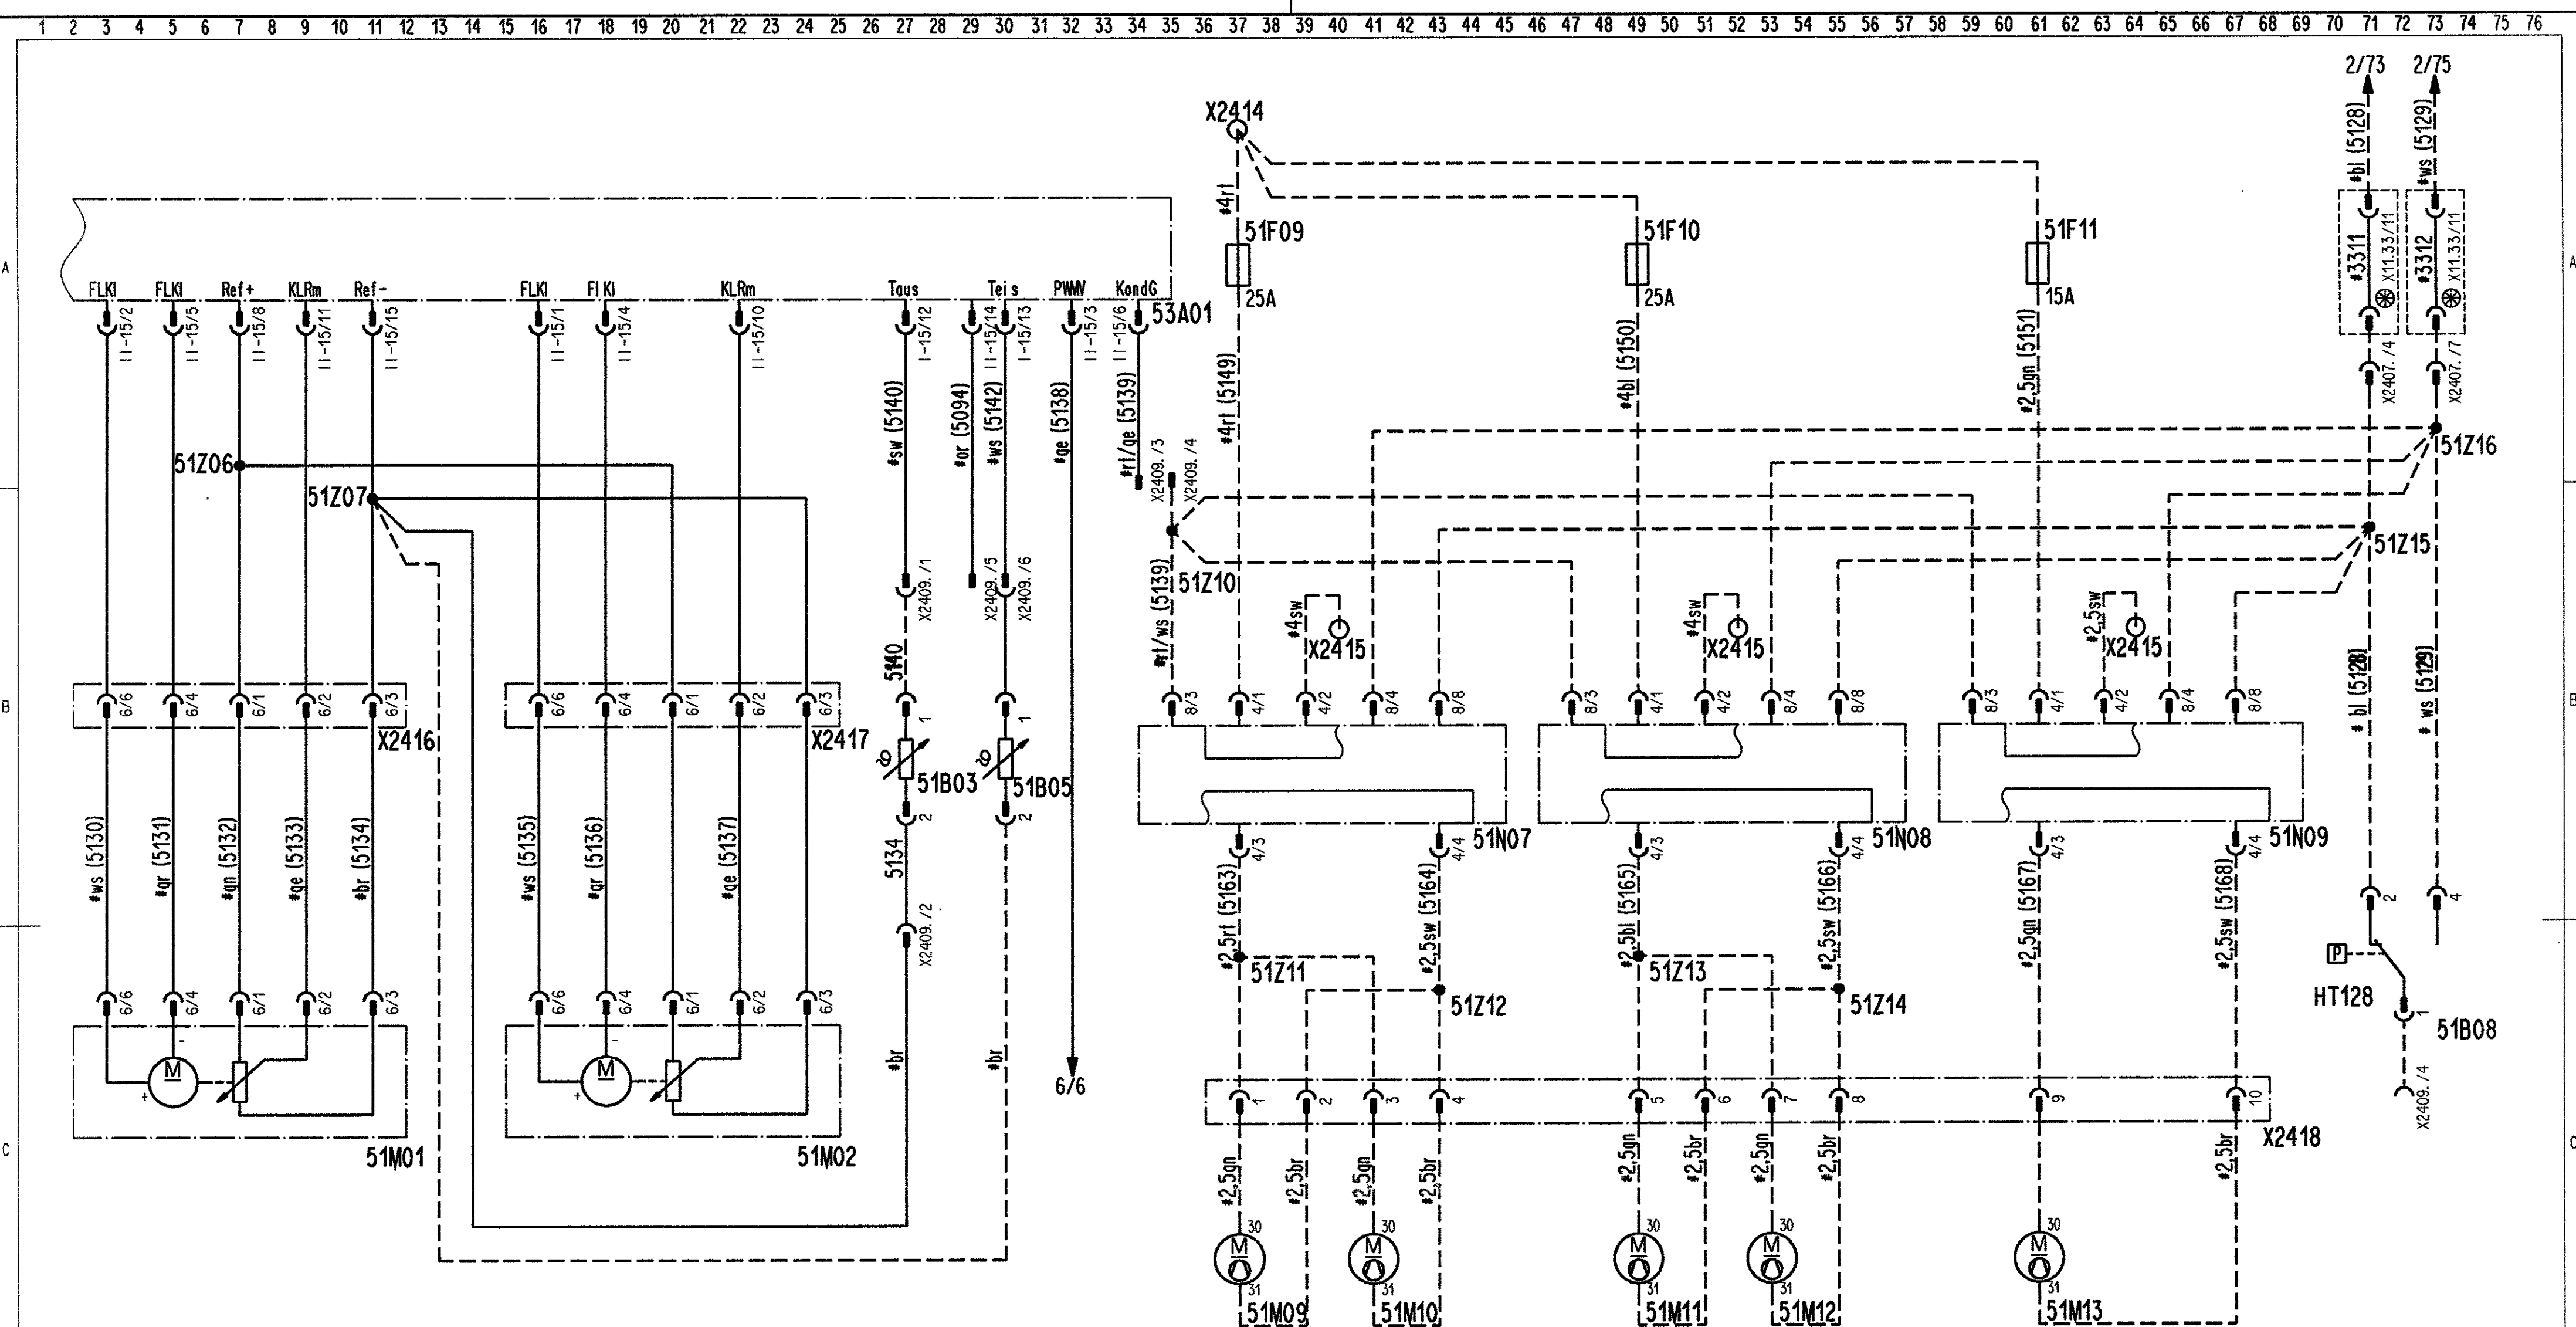

HT128	69	17 bar 'EIN / 12 bar 'AUS'	51M11	49	Motor Verflüssigergebläse	X2417	24	Steckverbinder Dachanlage RE	51Z16	73	Schweißverbinder 16 Fahrgeraumheizung/Dachanlage
53A01	34	Steuergeraet Fahrgeraumheizung / Dachanlage HW	51M12	53	Motor Verflüssigergebläse	X2418	69	Steckverbinder Verflüssigergebläse			
51B03	27	Sensor 1 Ausblasung Dachkanal	51M13	61	Motor Verflüssigergebläse	51Z06	6	Schweißverbinder 6 Fahrgeraumheizung/Dachanlage			
51B05	30	Sensor 1 Vereisungsschutz	51N07	44	Drehzahlmodul Verflüssigergebläse	51Z07	10	Schweißverbinder 7 Fahrgeraumheizung/Dachanlage			
51B08	73	Sensor Druck Heizung Lueftung Kuehlung HLK Dachanlage	51N08	56	Drehzahlmodul Verflüssigergebläse	51Z10	35	Schweißverbinder 10 Fahrgeraumheizung/Dachanlage			
51F09	37	Sicherung Drehzahlmodul Verflüssigergebläse	51N09	68	Drehzahlmodul Verflüssigergebläse	51Z11	37	Schweißverbinder 11 Fahrgeraumheizung/Dachanlage			
51F10	49	Sicherung Drehzahlmodul Verflüssigergebläse	X11	72,74	Steckverbinder Gelenk	51Z12	43	Schweißverbinder 12 Fahrgeraumheizung/Dachanlage			
51F11	61	Sicherung Drehzahlmodul Verflüssigergebläse	X2407	72,74	Steckverbinder Steuergeraet HLK Dach (18-pol.)	51Z13	49	Schweißverbinder 13 Fahrgeraumheizung/Dachanlage			
51M01	12	Motor Frischluftklappe Dachanlage	X2409	28..73	Steckverbinder Temperaturfuehler Dachanlage	51Z14	55	Schweißverbinder 14 Fahrgeraumheizung/Dachanlage			
51M02	25	Motor Frischluftklappe Dachanlage	X2414	37	Plusbolzen Dachanlage HW	51Z15	71	Schweißverbinder 15 Fahrgeraumheizung/Dachanlage			
51M09	37	Motor Verflüssigergebläse	X2415	40..64	Minusbolzen Dachanlage HW						
51M10	41	Motor Verflüssigergebläse	X2416	11	Steckverbinder Dachanlage LI						

BEMERKUNGEN :

Alle Leitungen ohne Querschnittangaben haben A = 0.75mm²

Alle Leitungen ohne Farbangaben sind w.s.

Darstellung generell stromlos bzw. drucklos

----- Variante / * Systemlieferant

⊗ Darstellung der Steckverbindung Gelenk nur bei Gelenkfahrzeugen relevant

Elektronik Querverweis zur FPS

KL.15 Pinname

W-18/15 Pin

W-18/15 Pinanzahl

W-18/15 Steckernamen

Aenderungsbeschreibung / revision text

CAD	ZGS	Auftrags-Nr./ order no.	Bearb. / auth. Datum / date	Pruef. / check. Datum / date	Norm / stand. Datum / date

Format A2

Sprache/lang. deutsch

EK/el.-code 51

CAD

ZGS

ED-KB BZ/028

Datum / date 2005-11-30

Name Mahler

Bearb. / outh. Pruef. / check. Norm / stand. Freig. / rel. siehe siehe KEM KEM KEM

Benennung / title Dachanlage (mit Klima) GN/KONVEKTA

Sach-Nr./ basic number A 323 821 85 68

Blatt/sheet 5

©EvoBus

Schutzvermerk DIN ISO 16016 beachten! Refer to protection notice DIN ISO 16016!

System CADDs REV 5.3

Federf.Abl./resp.dept. E/EE

Auftrags-Nr./ order no. WAR 04722/05

Referenz-Nr./ reference no.